




# Unità A6

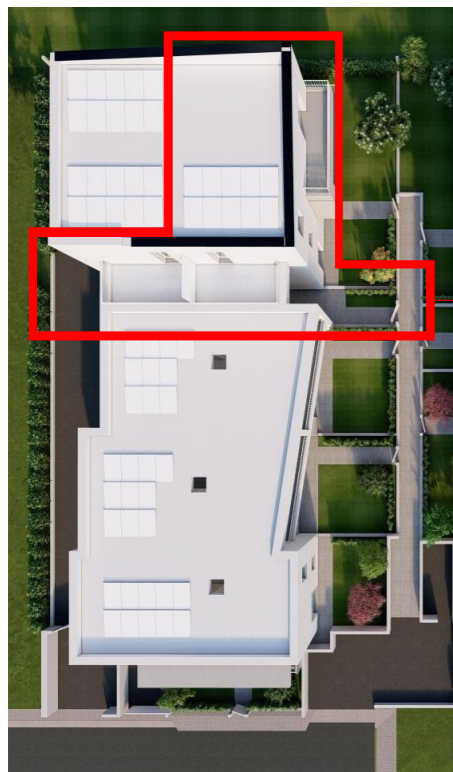


PIANO TERRA		PIANO SECONDO	
GARAGE	15.86 mq	DISIMPEGNO	5.15 mq
<b>PIANO PRIMO</b>		CAMERA MATRIMONIALE	14.46 mq
INGRESSO	3.01 mq	CAMERETTA	11.25 mq
SOGGIORNO-PRANZO	30.37 mq	STUDIO	7.57 mq
DISIMPEGNO	1.20 mq	BAGNO	6.96 mq
BAGNO	5.72 mq	LASTRICO SOLARE	11.72 mq
RIPOSTIGLIO	1.20 mq	BALCONE	7.92 mq
SCALA	5.74 mq		
LOGGE E BALCONI	21.68 mq		

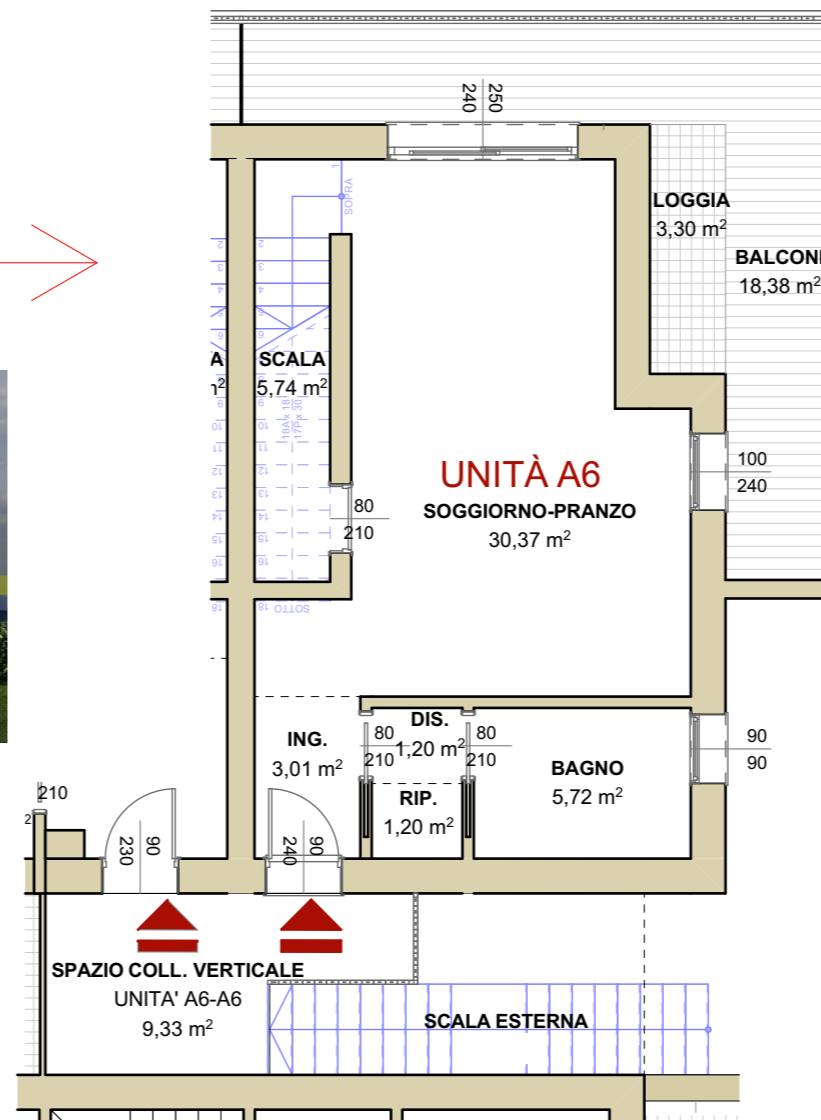

PIANTA PIANO PRIMO \_ scala 1:100

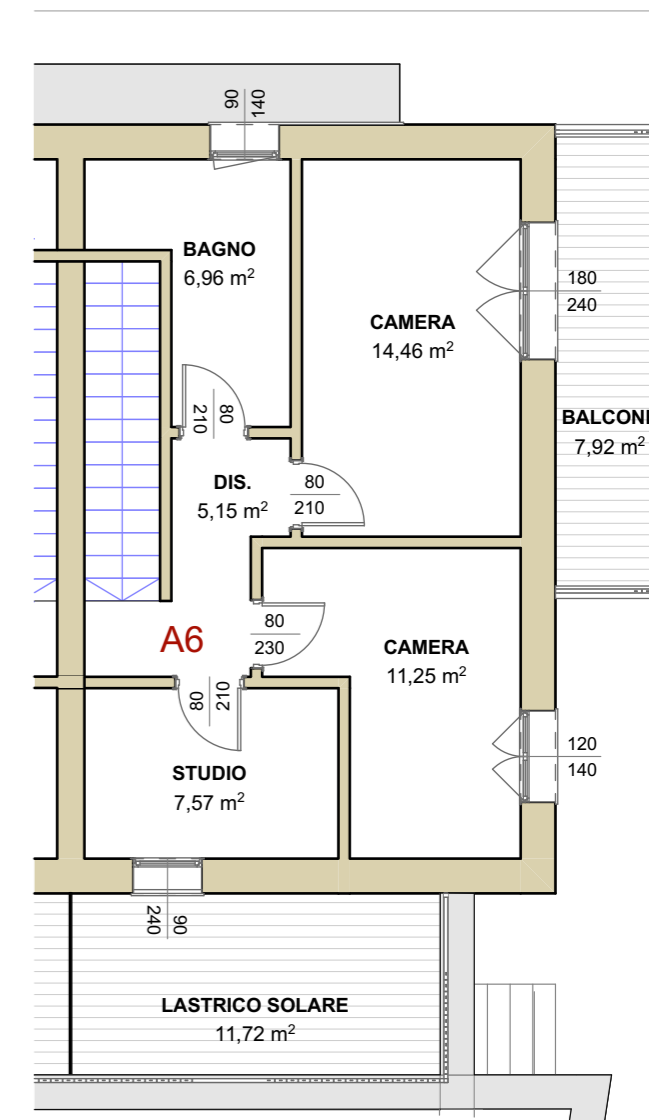

PIANTA PIANO SECONDO \_ scala 1:100

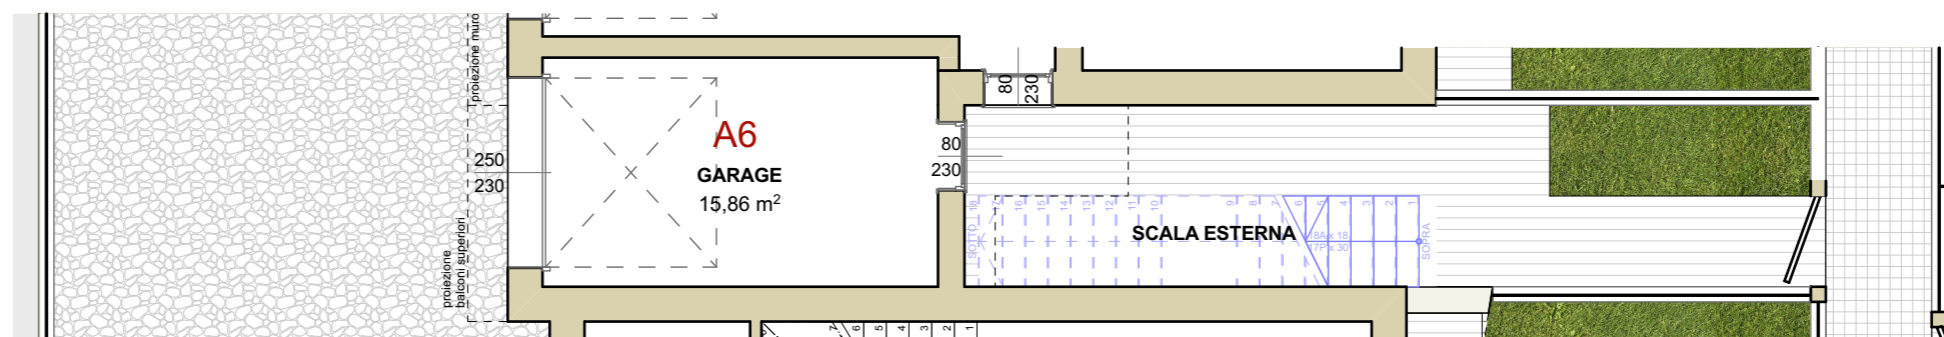

PIANTA PIANO TERRA \_ scala 1:100