



PIANO TERRA	
GARAGE	18.26 mq
PIANO PRIMO	
INGRESSO	6.18 mq
SOGG.-PRANZO	27.39 mq
DISIMPEGNO	1.92 mq
BAGNO	4.30 mq
RIPOSTIGLIO	1.08 mq
SCALA	5.79 mq
LOGGE E BALCONI	21.67 mq

PIANO SECONDO	
DISIMPEGNO	5.58 mq
CAMERA MATRIM.	14.48 mq
CAMERETTA	10.08 mq
STUDIO	7.39 mq
BAGNO	7.16 mq
LASTRICO SOLARE	11.62 mq
BALCONE	7.93 mq


Unità A5

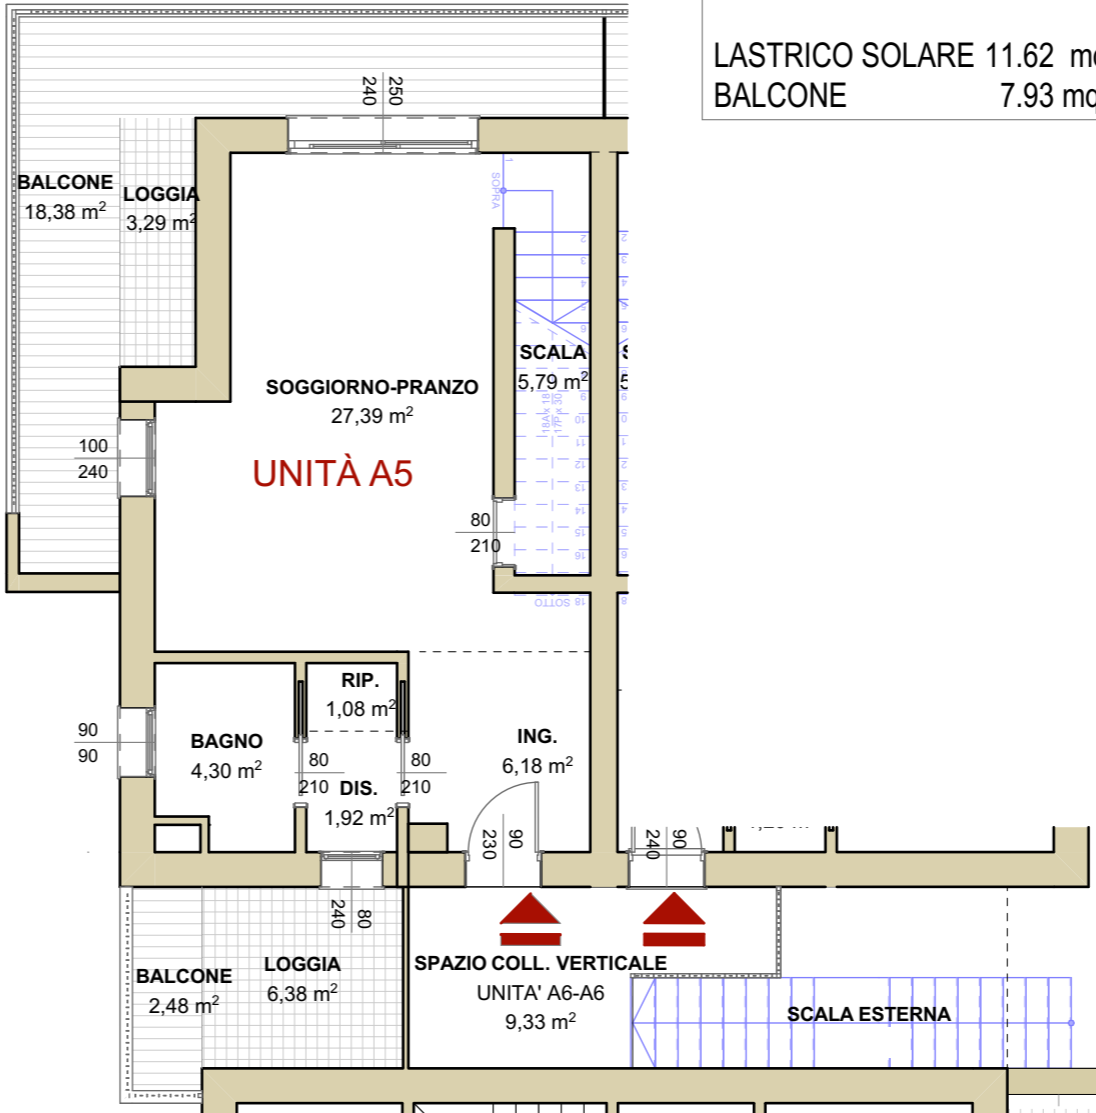

PIANTA PIANO PRIMO _ scala 1:100

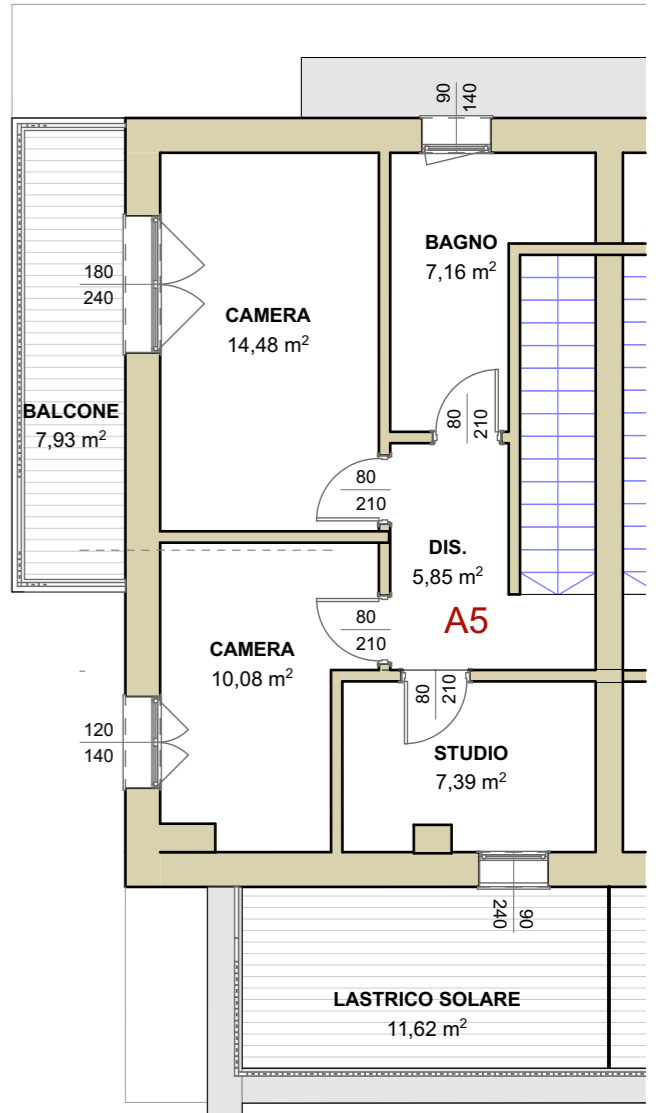

PIANTA PIANO SECONDO _ scala 1:100

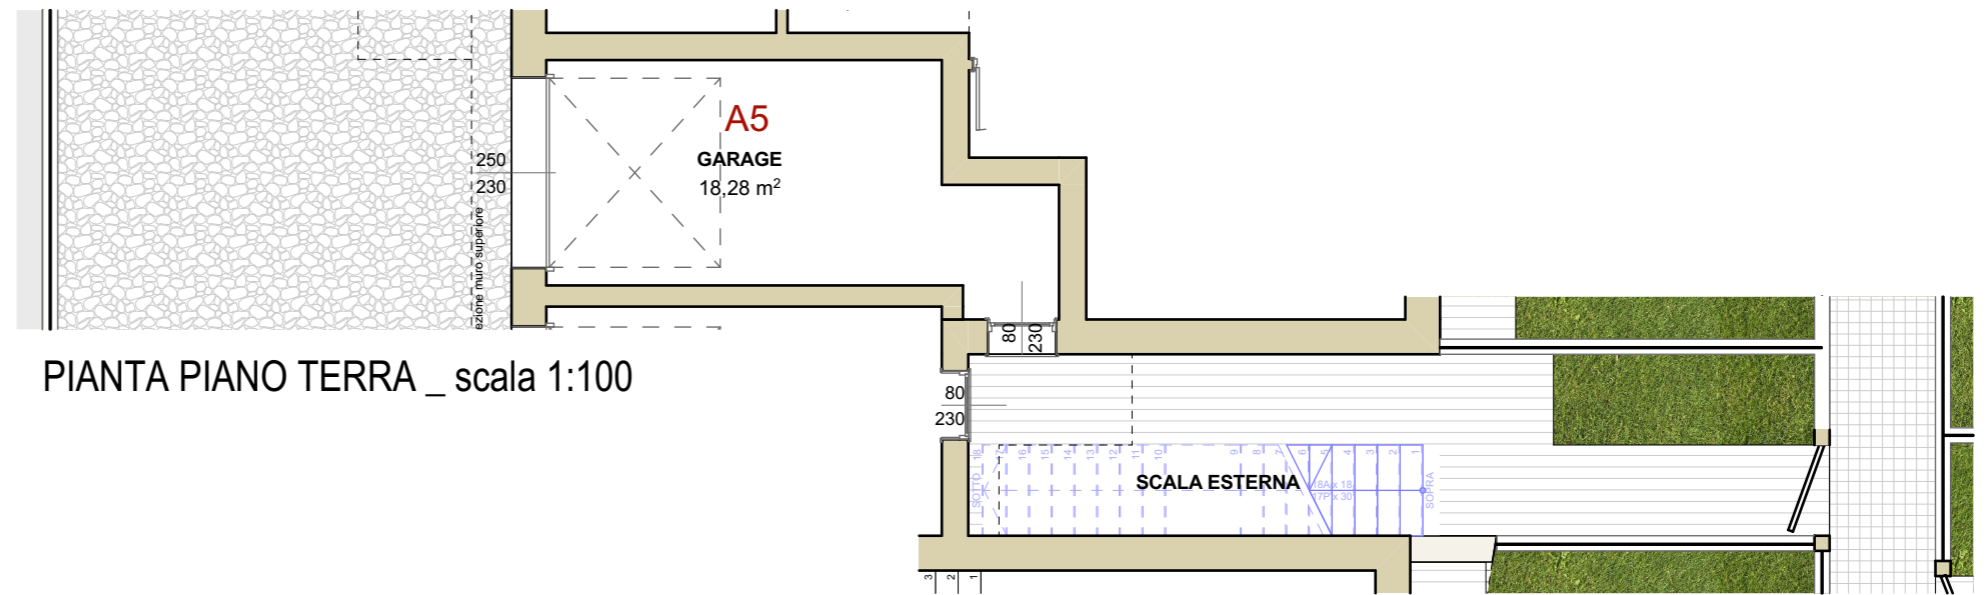

PIANTA PIANO TERRA _ scala 1:100