


Unità A1

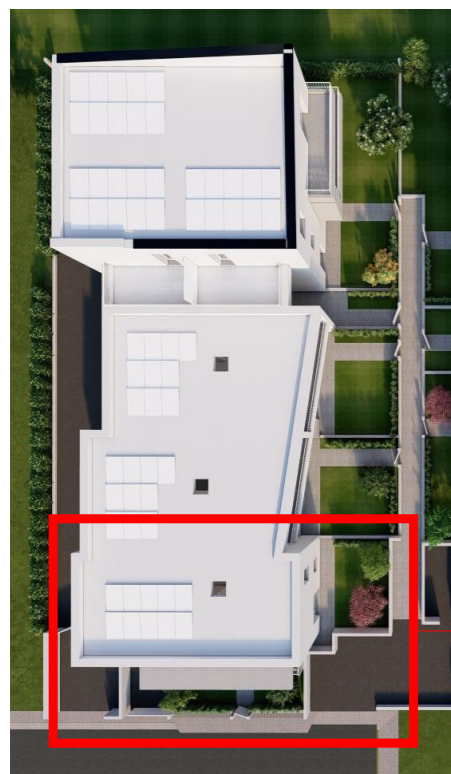


PIANO TERRA


SOGGIORNO-PRANZO	34.07 mq
DISIMPEGNO 1	1.32 mq
BAGNO	5.83 mq
DISIMPEGNO 2	1.10 mq
SCALA	4.95 mq
GARAGE	16.55 mq
VERDE ESCLUSIVO	63.00 mq

PIANO PRIMO

DISIMPEGNO	8.19 mq
CAMERA MATRIMONIALE	14.97 mq
CAMERETTA	10.97 mq
CAMERETTA	10.77 mq
RIPOSTIGLIO	5.33 mq
BAGNO	8.55 mq
BALCONE	11.00 mq

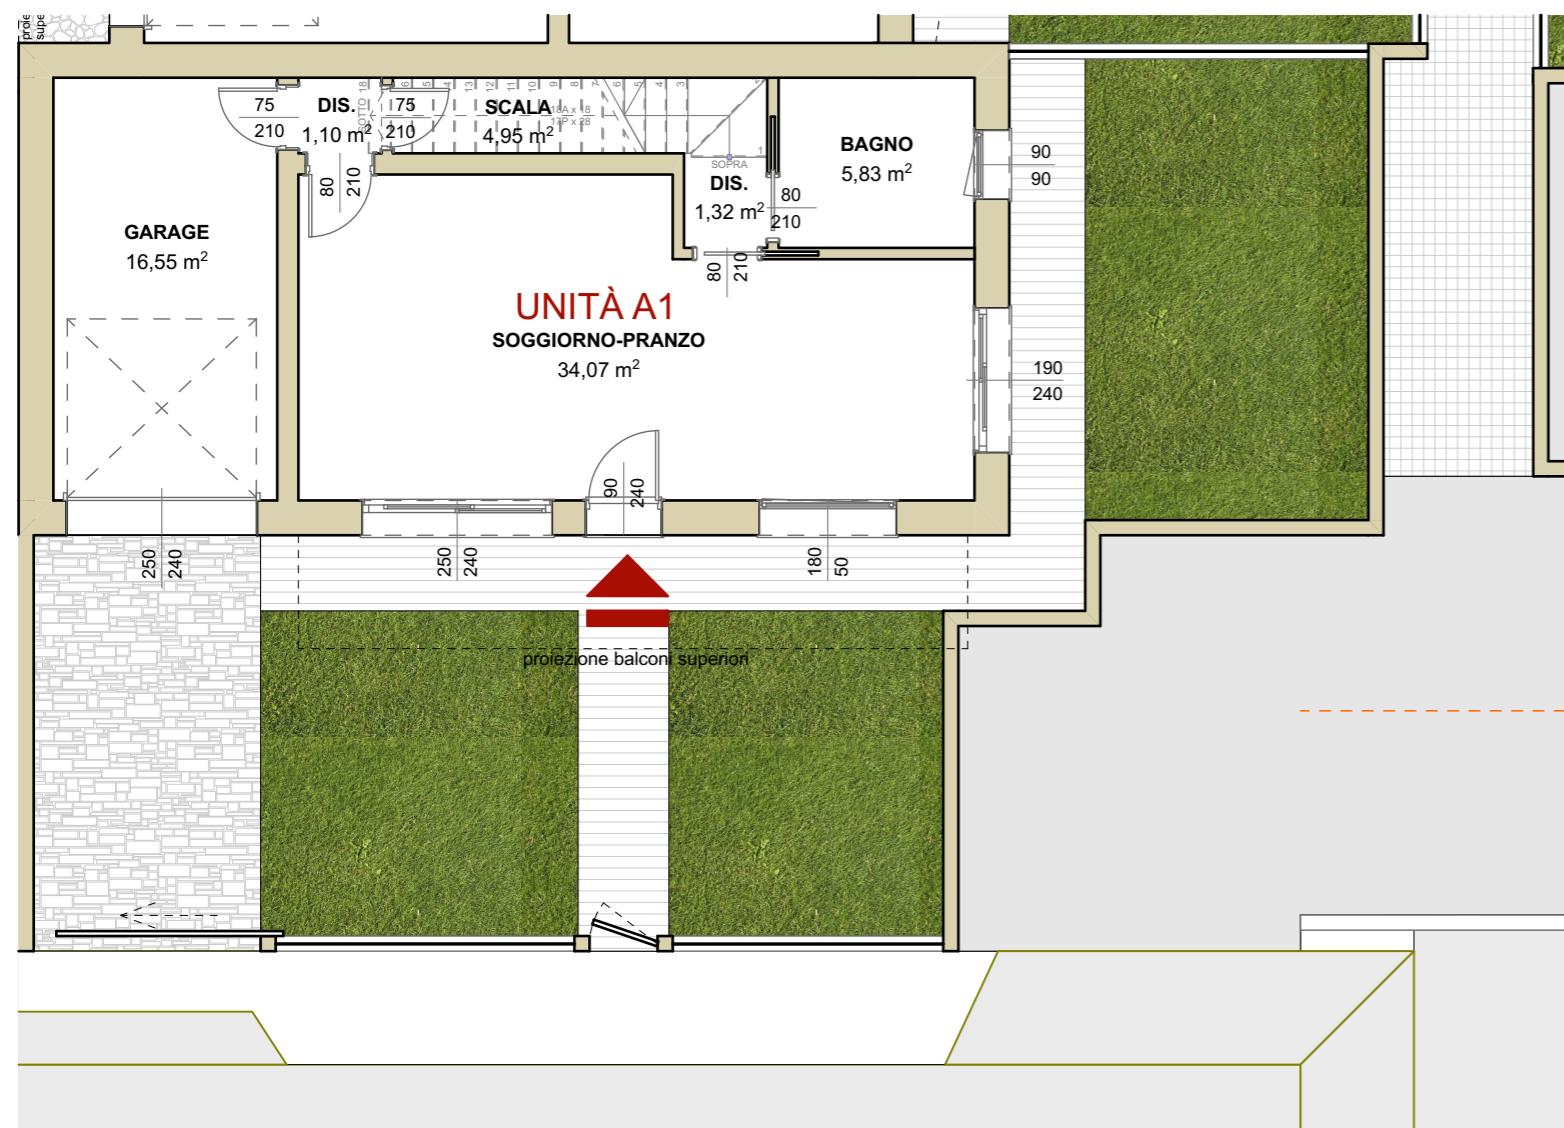

PIANTA PIANO TERRA _ scala 1:100

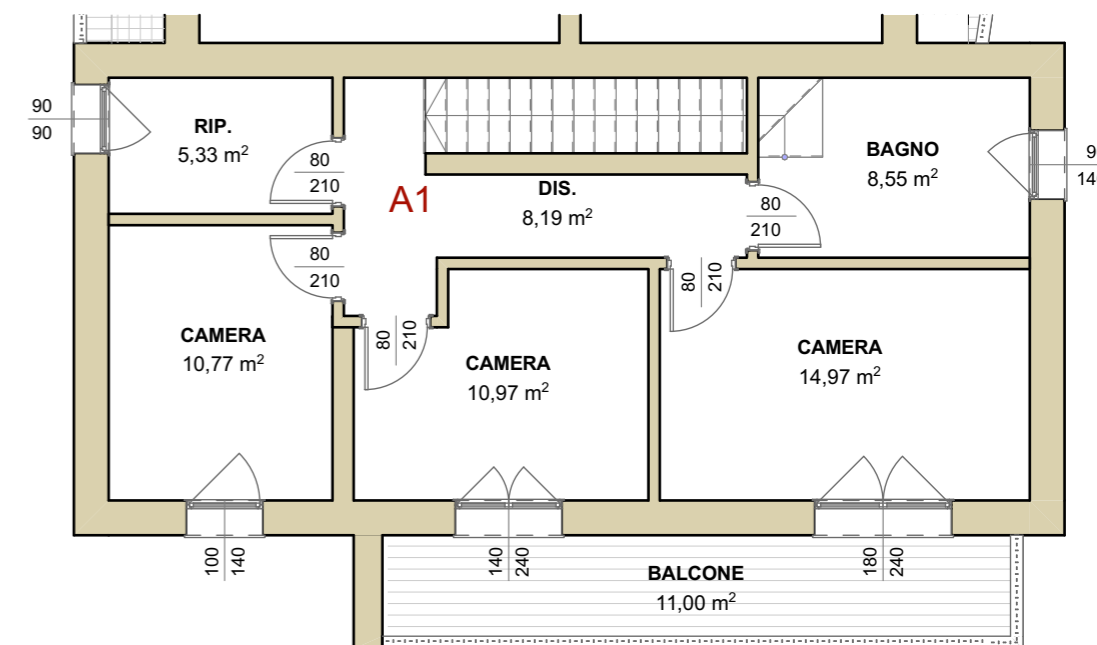

PIANTA PIANO PRIMO _ scala 1:100