



Unità A2



PIANO TERRA		PIANO PRIMO	
SOGGIORNO-PRANZO	28.30 mq	DISIMPEGNO	4.85 mq
DISIMPEGNO	2.66 mq	CAMERA MATRIMONIALE	14.38 mq
BAGNO	6.09 mq	CAMERETTA	12.08 mq
RIPOSTIGLIO	1.18 mq	CAMERETTA	10.25 mq
SCALA	5.90 mq	RIPOSTIGLIO	1.22 mq
		BAGNO	7.91 mq
GARAGE	16.55 mq	BALCONI E LOGGE	11.44 mq
PORTICO	5.15 mq		
VERDE ESCLUSIVO	36.00 mq		

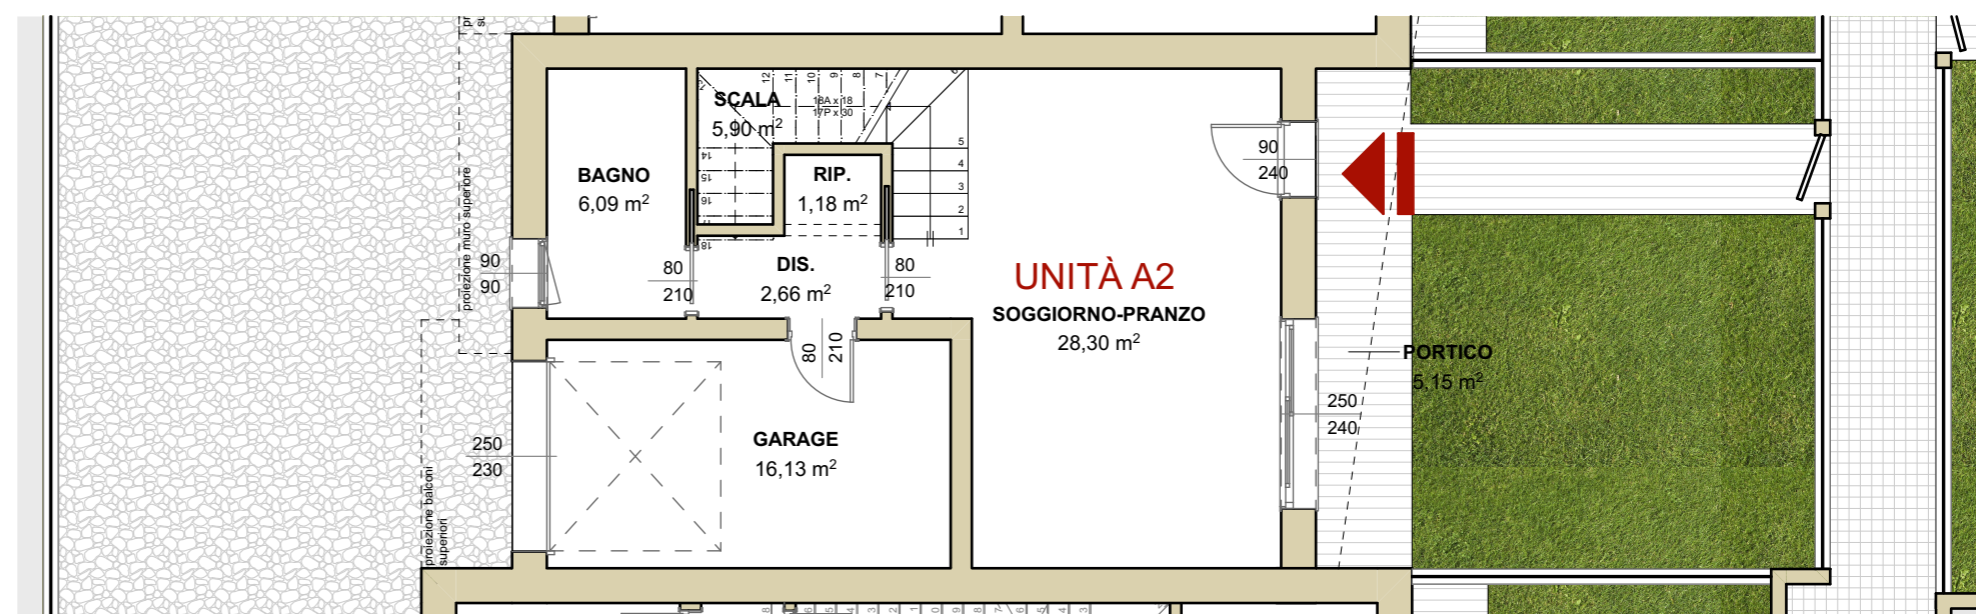

PIANTA PIANO TERRA _ scala 1:100

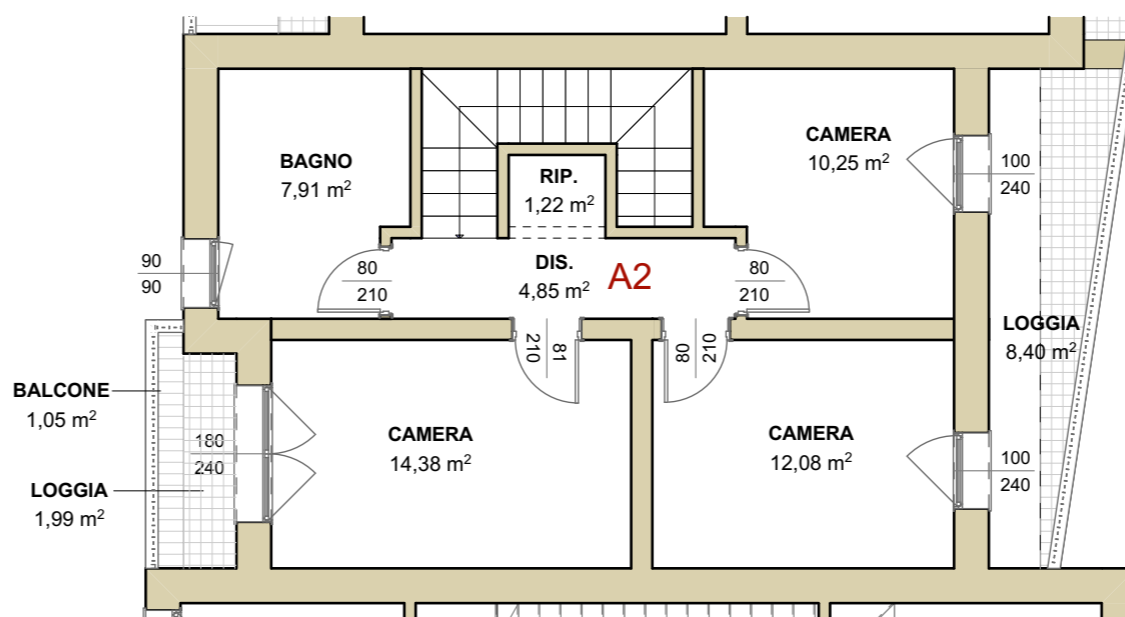

PIANTA PIANO PRIMO _ scala 1:100