unità A1

unità A2

unità A3

unità A4

unità A5

unità A6

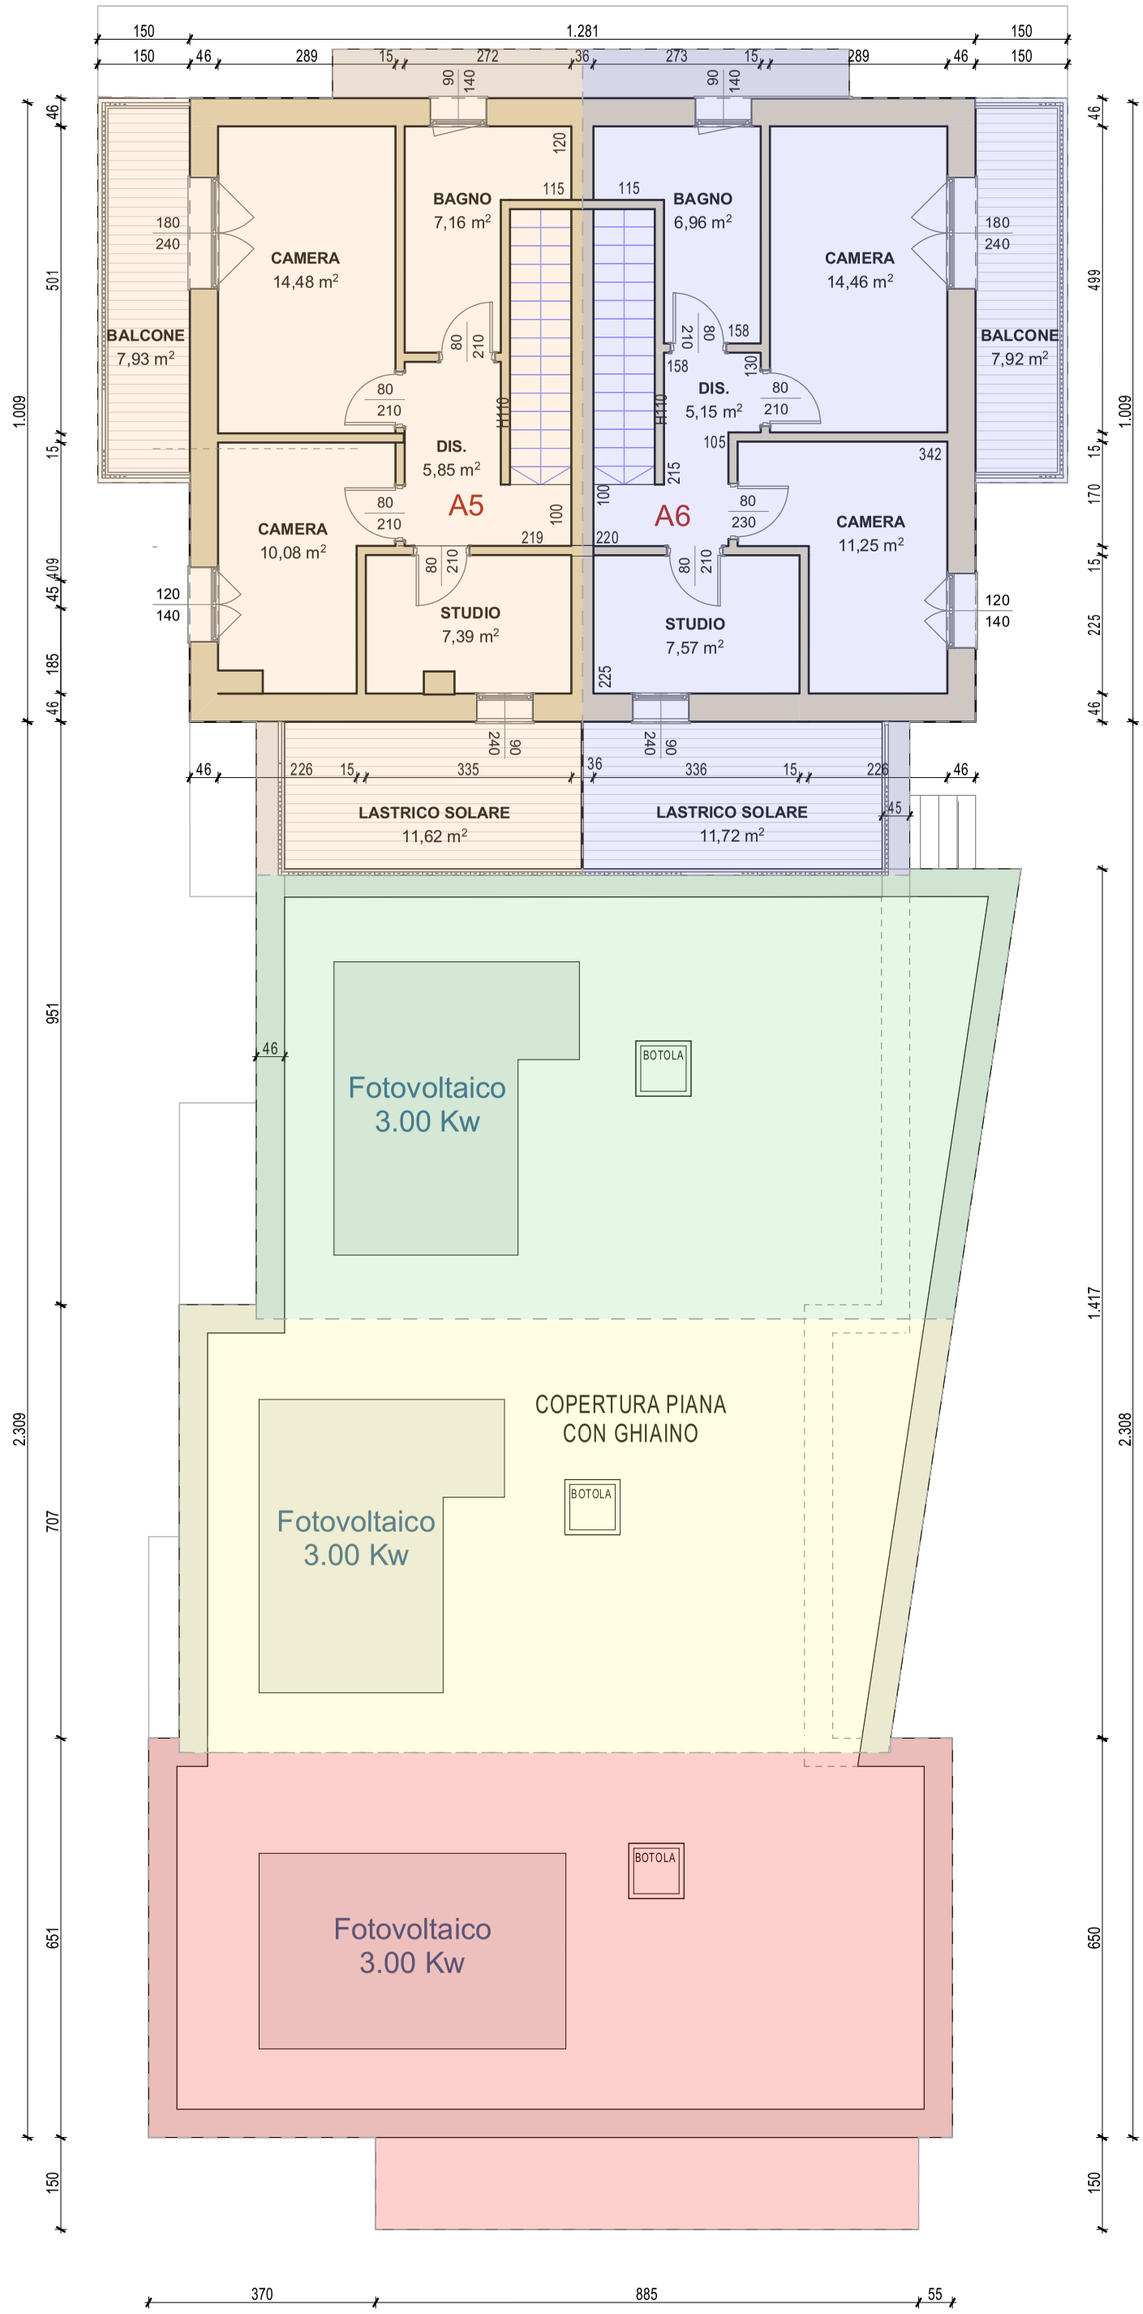

perer s.r.l.

PIANTA PIANO 2° _ scala 1:100